

Quảng Ninh, ngày ... tháng 12 năm 2023

THÔNG BÁO CHÀO GIÁ CẠNH TRANH

Công trình: Khảo sát, lập bình đồ tỷ lệ 1/500; Tính khối lượng nạo vét khu nước trước bến 1,5,6,7 và bến Tạm - Khu bến cảng Cái lân

Kính gửi:

Hiện nay Cảng Quảng Ninh đang có kế hoạch Khảo sát, lập bình đồ tỷ lệ 1/500; Tính khối lượng nạo vét khu nước trước bến 1,5,6,7 và bến Tạm - Khu bến cảng Cái lân.

Hình thức thực hiện: Chào giá cạnh tranh.

Mô tả về công trình:

Tên công trình: Khảo sát, lập bình đồ tỷ lệ 1/500; Tính khối lượng nạo vét khu nước trước bến 1,5,6,7 và bến Tạm - Khu bến cảng Cái lân.

Địa điểm: Công ty cổ phần Cảng Quảng Ninh. Số 1 - Đường Cái lân - Phường Bãi Cháy - Tp. Hạ Long - Tỉnh Quảng Ninh.

Nội dung công việc:

1. Khối lượng khảo sát (có sơ họa phạm vi khảo sát đính kèm)
 - Khảo sát khu nước trước bến 1 và bến Tạm tỷ lệ 1/500, địa hình V với khối lượng là: 2,239ha.
 - Khảo sát khu nước trước bến 5,6,7 tỷ lệ 1/500, địa hình cấp V với khối lượng khảo sát là: 4,55ha.
2. Yêu cầu kỹ thuật:
 - Hệ tọa độ VN2000, kinh tuyến trực $107^{\circ}45'$, múi chiếu 3° , hệ độ cao hải đồ.
 - Tuân thủ đầy đủ các quy trình, quy phạm của Nhà nước và quy định kỹ thuật của Tổng Công ty BDATHH Miền Bắc.
 - Lập báo cáo kỹ thuật; Bình đồ khảo sát: 06 bộ.
 - Lập bản vẽ mặt cắt, tính toán khối lượng nạo vét khu nước trước bến 1,5,6,7 và bến Tạm: 06 bộ.
 - USB lưu toàn bộ hồ sơ, tài liệu: 01 USB.

Vậy Công ty cổ phần Cảng Quảng Ninh kính mời các Công ty có đủ tư cách pháp nhân, đủ năng lực và kinh nghiệm tham gia chào giá cạnh tranh **Công trình: Khảo sát, lập bình đồ tỷ lệ 1/500; Tính khối lượng nạo vét khu nước trước bến 1,5,6,7 và bến Tạm - Khu bến cảng Cái lân** với các điều kiện sau:



- Có giấy phép đăng ký kinh doanh; Chứng chỉ năng lực hoạt động hợp pháp và phù hợp với yêu cầu chào giá.

- Mỗi công ty chỉ có một hồ sơ dự chào giá cạnh tranh.

- Bên dự chào giá đồng ý: Bên mời chào giá được quyền chấp nhận hoặc loại bỏ bất kỳ hồ sơ dự chào giá nào không đủ yêu cầu mà không phải thông báo về lý do cho bên dự chào giá.

Công ty nào có nhu cầu khảo sát hiện trường liên hệ với phòng Quản lý hạ tầng và môi trường để được hướng dẫn. Điện thoại liên hệ: 0948545222 (Mr. Tuấn - PP.HT&MT)

Địa chỉ nộp hồ sơ:

Tên công trình: Khảo sát, lập bình đồ tỷ lệ 1/500; Tính khối lượng nạo vét khu nước trước bến 1,5,6,7 và bến Tạm - Khu bến cảng Cái lân.

Ông Hoàng Trọng Tùng - Tổng Giám Đốc.

Đ/c: Công ty cổ phần Cảng Quảng Ninh - Số 1 - Đường Cái lân - P. Bãi Cháy - Tp. Hạ Long - Tỉnh Quảng Ninh.

Điện thoại: 0203.6283288

Fax: 0203.3826118

Thời gian gửi hồ sơ chào giá cho Cảng: Chậm nhất trước 16h00' ngày 13/12/2023 (theo giờ hành chính).

Công ty cổ phần Cảng Quảng Ninh rất mong nhận được sự quan tâm, hợp tác của các Công ty tham gia chào giá.

**CÔNG TY CỔ PHẦN
CẢNG QUẢNG NINH**


Nơi nhận:

- Như kính gửi;
- Ban điều hành (để b/c);
- Phòng TCKT;
- Phòng HCQT (để đăng trên website của Cảng).



K/T TỔNG GIÁM ĐỐC
PHÓ TỔNG GIÁM ĐỐC
Dinh Anh Tuấn

SƠ HỌA PHẠM VI KHẢO SÁT
VÙNG NƯỚC TRƯỚC BẾN SỐ 1; BẾN TẠM VÀ 5,6,7 CẢNG CÁI LÂN

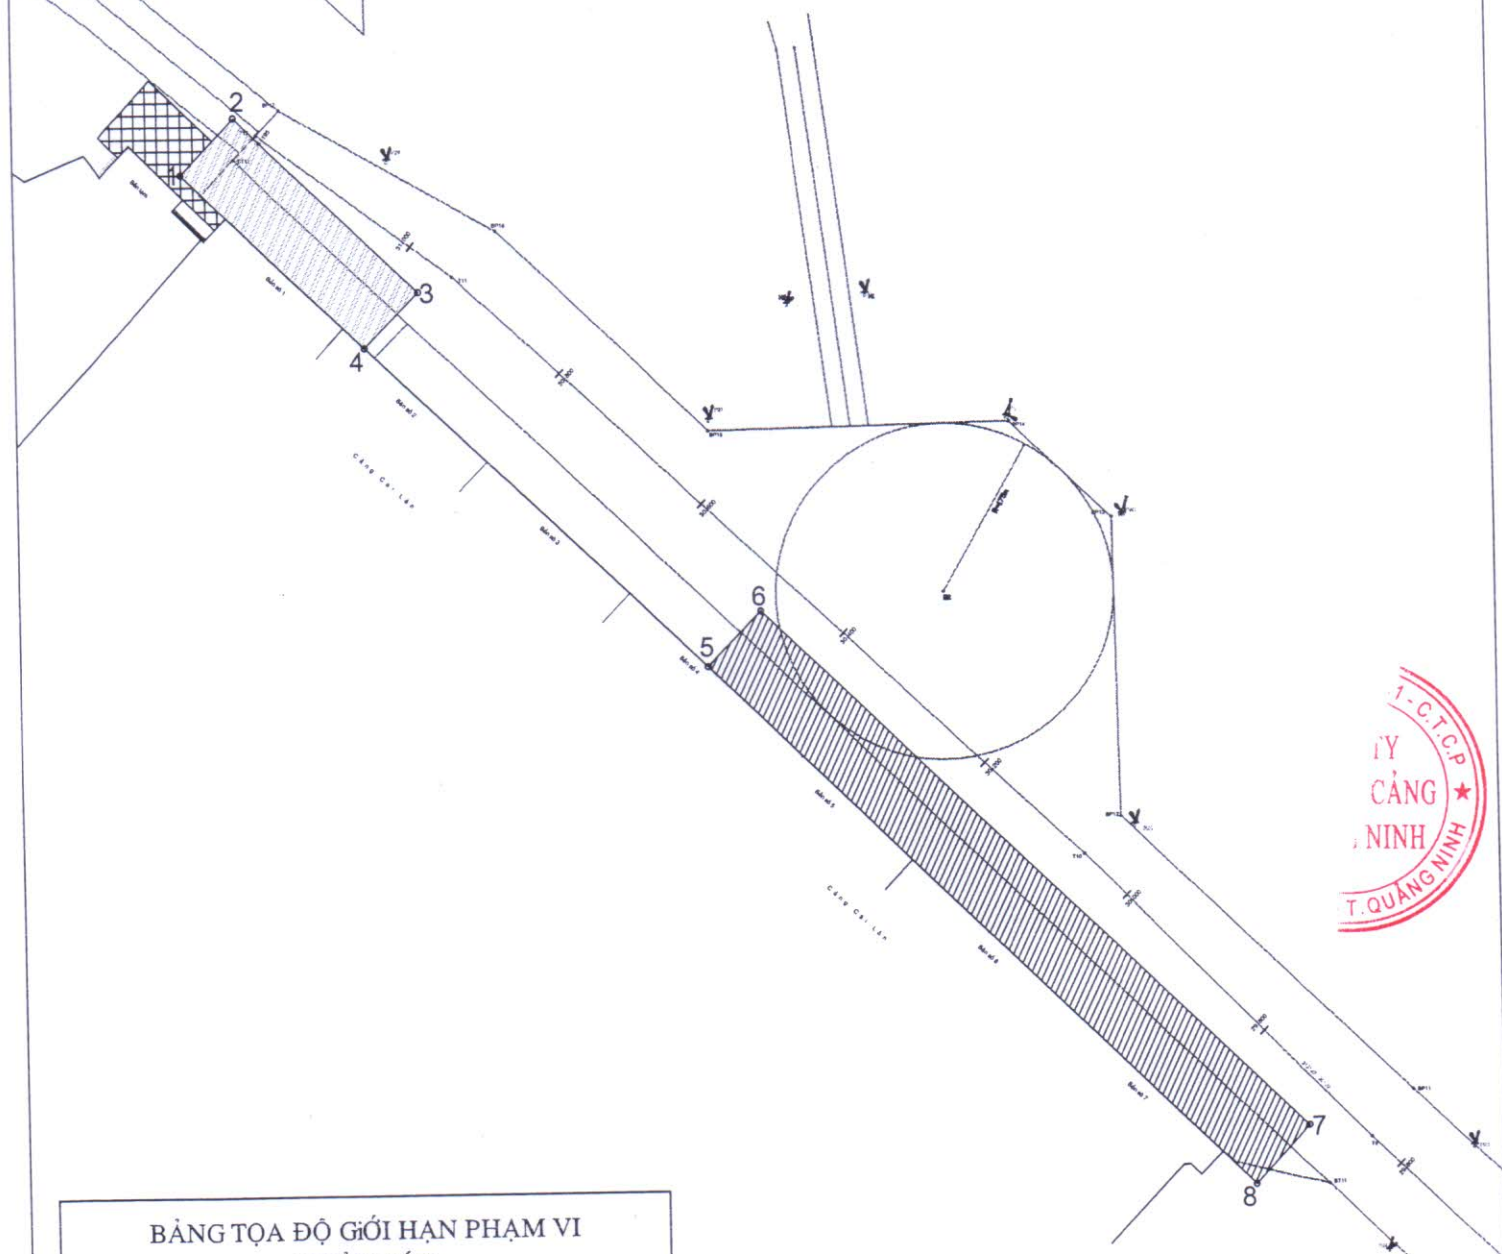

BẢNG TỌA ĐỘ GIỚI HẠN PHẠM VI KHẢO SÁT


STT	Hệ tọa độ VN2000 (Lo = 107°45', múi chiếu 3°)	
	X(m)	Y(m)
1	2320928.0	426732.4
2	2320985.6	426788.1
3	2320803.5	426975.4
4	2320746.0	426919.7
5	2320409.6	427267.8
6	2320467.9	427323.9
7	2319926.0	427884.9
8	2319868.4	427829.3



Phạm vi khảo sát bến 1: S = 1,495 ha
Giới hạn bởi các điểm 1, 2, 3, 4



Phạm vi khảo sát bến 5,6 và 7 :S = 4,55 ha
Giới hạn bởi các điểm 5, 6, 7, 8

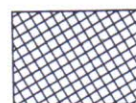

Phạm vi khảo sát bến Tạm: S = 0,744 ha