

Quảng Ninh, ngày 02 tháng 02 năm 2022

THÔNG BÁO CHÀO GIÁ CẠNH TRANH

Gói thầu tư vấn: Khảo sát địa hình; Lập báo cáo kinh tế kỹ thuật, thiết kế bản vẽ thi công, dự toán công trình Sửa chữa bãi tiền phương sau bến số 1 cảng Cái Lân

Kính gửi:

Hiện nay Cảng Quảng Ninh đang có kế hoạch Khảo sát địa hình; Lập báo cáo kỹ thuật, thiết kế bản vẽ thi công, dự toán công trình Sửa chữa bãi tiền phương sau bến số 1 cảng Cái Lân

Hình thức thực hiện: Chào giá cạnh tranh

Các thông tin cụ thể như sau:

I. Tên gói thầu, địa điểm xây dựng:

- Tên gói thầu: Khảo sát địa hình; Lập báo cáo kinh tế kỹ thuật, thiết kế bản vẽ thi công, dự toán công trình Sửa chữa bãi tiền phương sau bến số 1 cảng Cái Lân

- Địa điểm: Tại bãi bến số 1 cảng Cái Lân; Địa chỉ: Số 1 đường Cái Lân- Phường Bãi Cháy- Thành phố Hạ Long- Tỉnh Quảng Ninh.

II. Dự kiến quy mô, kết cấu, công nghệ khai thác.

1. Quy mô công trình dự kiến:

- Diện tích cải tạo, sửa chữa dự kiến: 9.666m²

2. Kết cấu mặt bãi:

- Kết cấu nền bãi bằng bê tông.

- Nền bãi chịu tải trọng: 6 tấn/m²

3. Các loại hàng hóa khai thác chủ yếu: Hàng thiết bị, hàng bách hóa, hàng bao kiện, hàng rời, dăm gỗ.

III. Phạm vi công việc tư vấn:

TT	Tên công tác/ Diễn giải khối lượng	Đơn vị	Khối lượng	Ghi chú
1	Xây dựng mốc đường chuyên cấp 2, địa hình cấp 3.	Mốc	03	
2	Khảo sát địa hình trên cạn, lập bản đồ tỷ lệ 1/500, đường đồng mức 0,5m, địa hình cấp 3.	Ha	2,65	Trọn gói
3	Lập báo cáo kết quả khảo sát.	Lần	1	
4	Lập báo cáo kinh tế kỹ thuật, thiết kế bản vẽ thi công, dự toán. Ghi chú: Hồ sơ dự toán lập thành 2 phần: Phần 1- Lập dự toán chi phí toàn bộ mặt bãi; Phần 2-	Tỷ lệ %	-	Chi phí theo quy định

	Lập dự toán thi công giai đoạn 1 diện tích khoảng 3.000m ² .			
5	Thiết kế kỹ thuật Sửa chữa cải tạo đường vào bến số 1 cảng Cái Lân.			Chi phí theo quy định

IV. Tiến độ thực hiện: Không quá 30 ngày

V. Yêu cầu về hồ sơ chào giá:

- Hồ sơ chào giá phải tuân thủ các Thông tư, Nghị định của Chính phủ về quản lý chất lượng công trình; Các định mức, đơn giá của Nhà nước và của tỉnh Quảng Ninh; Các tiêu chuẩn kỹ thuật, xây dựng hiện hành.

- Thành phần hồ sơ chào giá bao gồm:

+ Hồ sơ năng lực: 01 bộ bản sao (Hồ sơ năng lực, kinh nghiệm: Nhà thầu tham gia hoạt động thiết kế phải đáp ứng các điều kiện tương ứng với năng lực (Điều 93. Điều kiện năng lực của tổ chức thiết kế xây dựng- Nghị định số 15/2021/NĐ-CP ngày 3/3/2021 của Chính phủ Quy định chi tiết một số nội dung về quản lý dự án đầu tư xây dựng); Có danh mục các công trình tương tự đã thực hiện kèm theo các tài liệu để chứng minh; Có danh sách nhân sự thực hiện kèm văn bằng, chứng chỉ hành nghề, lý lịch chuyên gia).

+ Đơn chào giá (ký tên đóng dấu của Giám đốc công ty). Trong đó thể hiện rõ kinh phí trọn gói để thực hiện các công việc thuộc trách nhiệm của Nhà thầu, hiệu lực của đơn chào giá, tiến độ thực hiện.

VI. Tài liệu kèm theo:

- Bản vẽ MB phạm vi khảo sát địa hình.

- Bản vẽ MB vị trí cải tạo sửa chữa.

- Bản vẽ mặt cắt ngang hiện trạng nền bãi.

Vậy Công ty cổ phần Cảng Quảng Ninh kính mời các Công ty có đủ tư cách pháp nhân, đủ năng lực và kinh nghiệm tham gia chào giá cạnh tranh **Gói thầu: Khảo sát địa hình, lập Báo cáo kinh tế kỹ thuật, thiết kế bản vẽ thi công, dự toán Công trình Sửa chữa bãi tiền phương sau bến số 1 Cảng Cái Lân** với các điều kiện sau:

- Có giấy phép kinh doanh phù hợp với gói thầu.

- Mỗi công ty chỉ có một hồ sơ dự chào giá cạnh tranh.

- Bên dự chào giá đồng ý: bên mời chào giá được quyền chấp nhận hoặc loại bỏ bất kỳ hồ sơ dự chào giá nào không đủ yêu cầu mà không phải thông báo về lý do cho bên dự chào giá.

Công ty nào có nhu cầu khảo sát hiện trường liên hệ với phòng Vật tư để được hướng dẫn. Điện thoại liên hệ: 0969.569.133/ 0989.087.500.

Địa chỉ nộp hồ sơ:

Tên gói thầu: Khảo sát địa hình, lập Báo cáo kinh tế kỹ thuật, thiết kế bản vẽ thi công, dự toán Công trình Sửa chữa bãi tiền phương sau bến 1 cảng Cái Lân.

Ông Hoàng Trọng Tùng - Tổng Giám Đốc.

Đ/c: Công ty cổ phần Cảng Quảng Ninh - Số 1 - Đường Cái Lân - P. Bãi Cháy - Tp. Hạ Long - Tỉnh Quảng Ninh.

Điện thoại: 0203.628.3336/0203.6283288

Fax: 0203.3826118

Thời gian gửi hồ sơ chào giá cho Cảng: Chậm nhất trước 16h30' ngày 15/12/2022 (theo giờ hành chính).

Công ty cổ phần Cảng Quảng Ninh rất mong nhận được sự quan tâm, hợp tác của các Công ty tham gia chào giá.

Nơi nhận:


- Như kính gửi;
- Ban điều hành (để b/c);
- Phòng TCKT;
- Phòng HCQT (để đăng trên website của Cảng).

**CÔNG TY CỔ PHẦN
CẢNG QUẢNG NINH**



**K/T TỔNG GIÁM ĐỐC
PHÓ TỔNG GIÁM ĐỐC**
Dinh Anh Tuấn

PHẠM VI KHẢO SÁT MB HIỆN TRẠNG CẢI TẠO SỬA CHỮA BÃI TIỀN PHƯƠNG BẾN SỐ 1 CẢNG CÁI LÂN

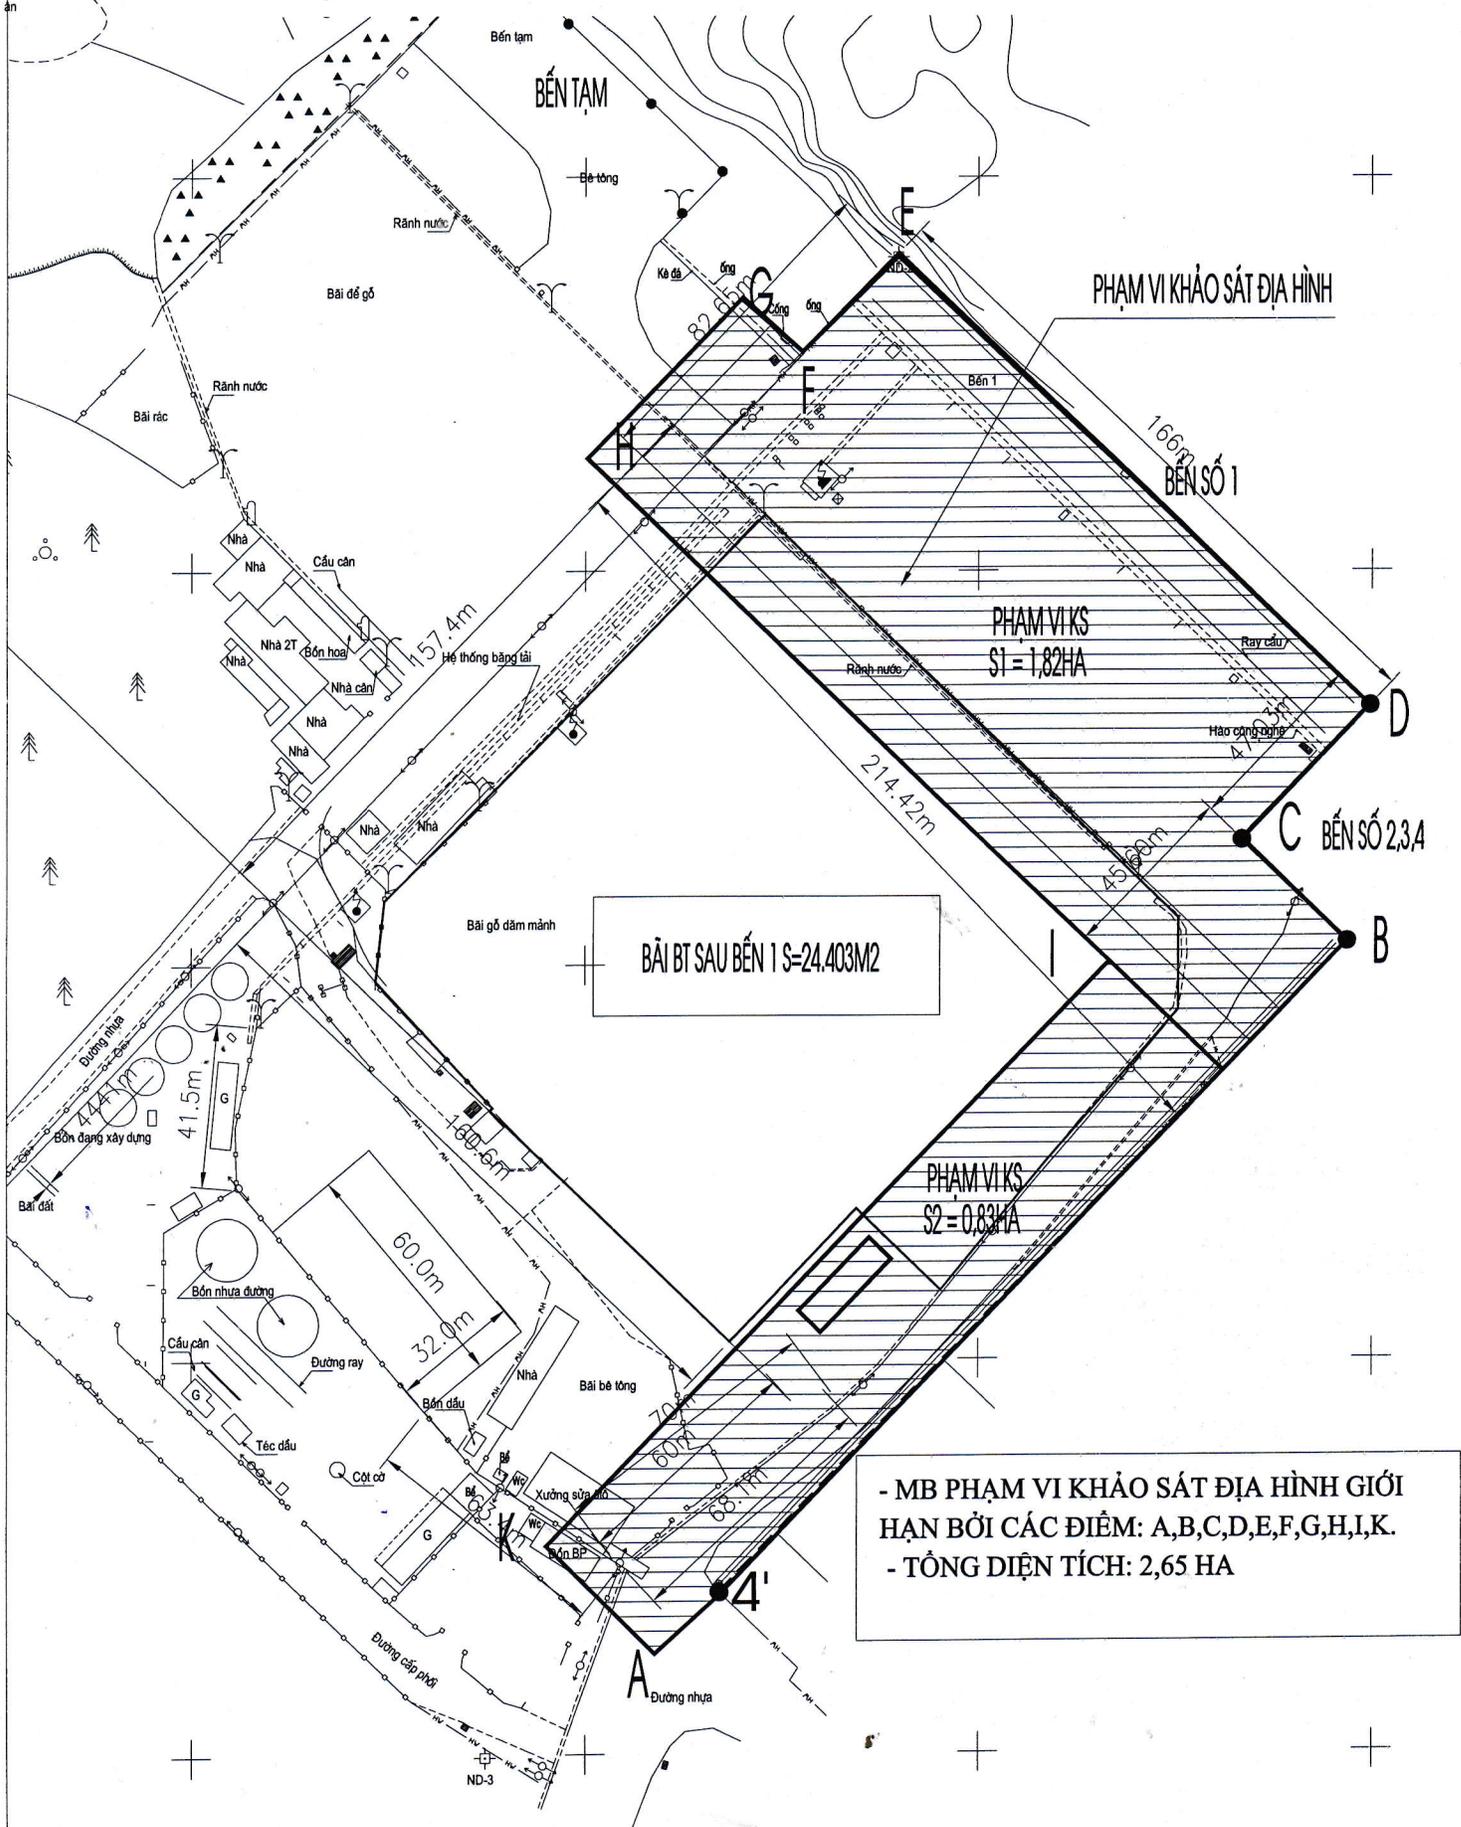

BÃI BT SAU BẾN 1 S=24.403M2

- MB PHẠM VI KHẢO SÁT ĐỊA HÌNH GIỚI HẠN BỞI CÁC ĐIỂM: A,B,C,D,E,F,G,H,I,K.
 - TỔNG DIỆN TÍCH: 2,65 HA

